


REPERES PLANS	FONCTIONS
1	Nable remplissage réservoir eau AV
2	Réservoir eau AV
3	Event réservoir eau AV
4	Groupe d'eau

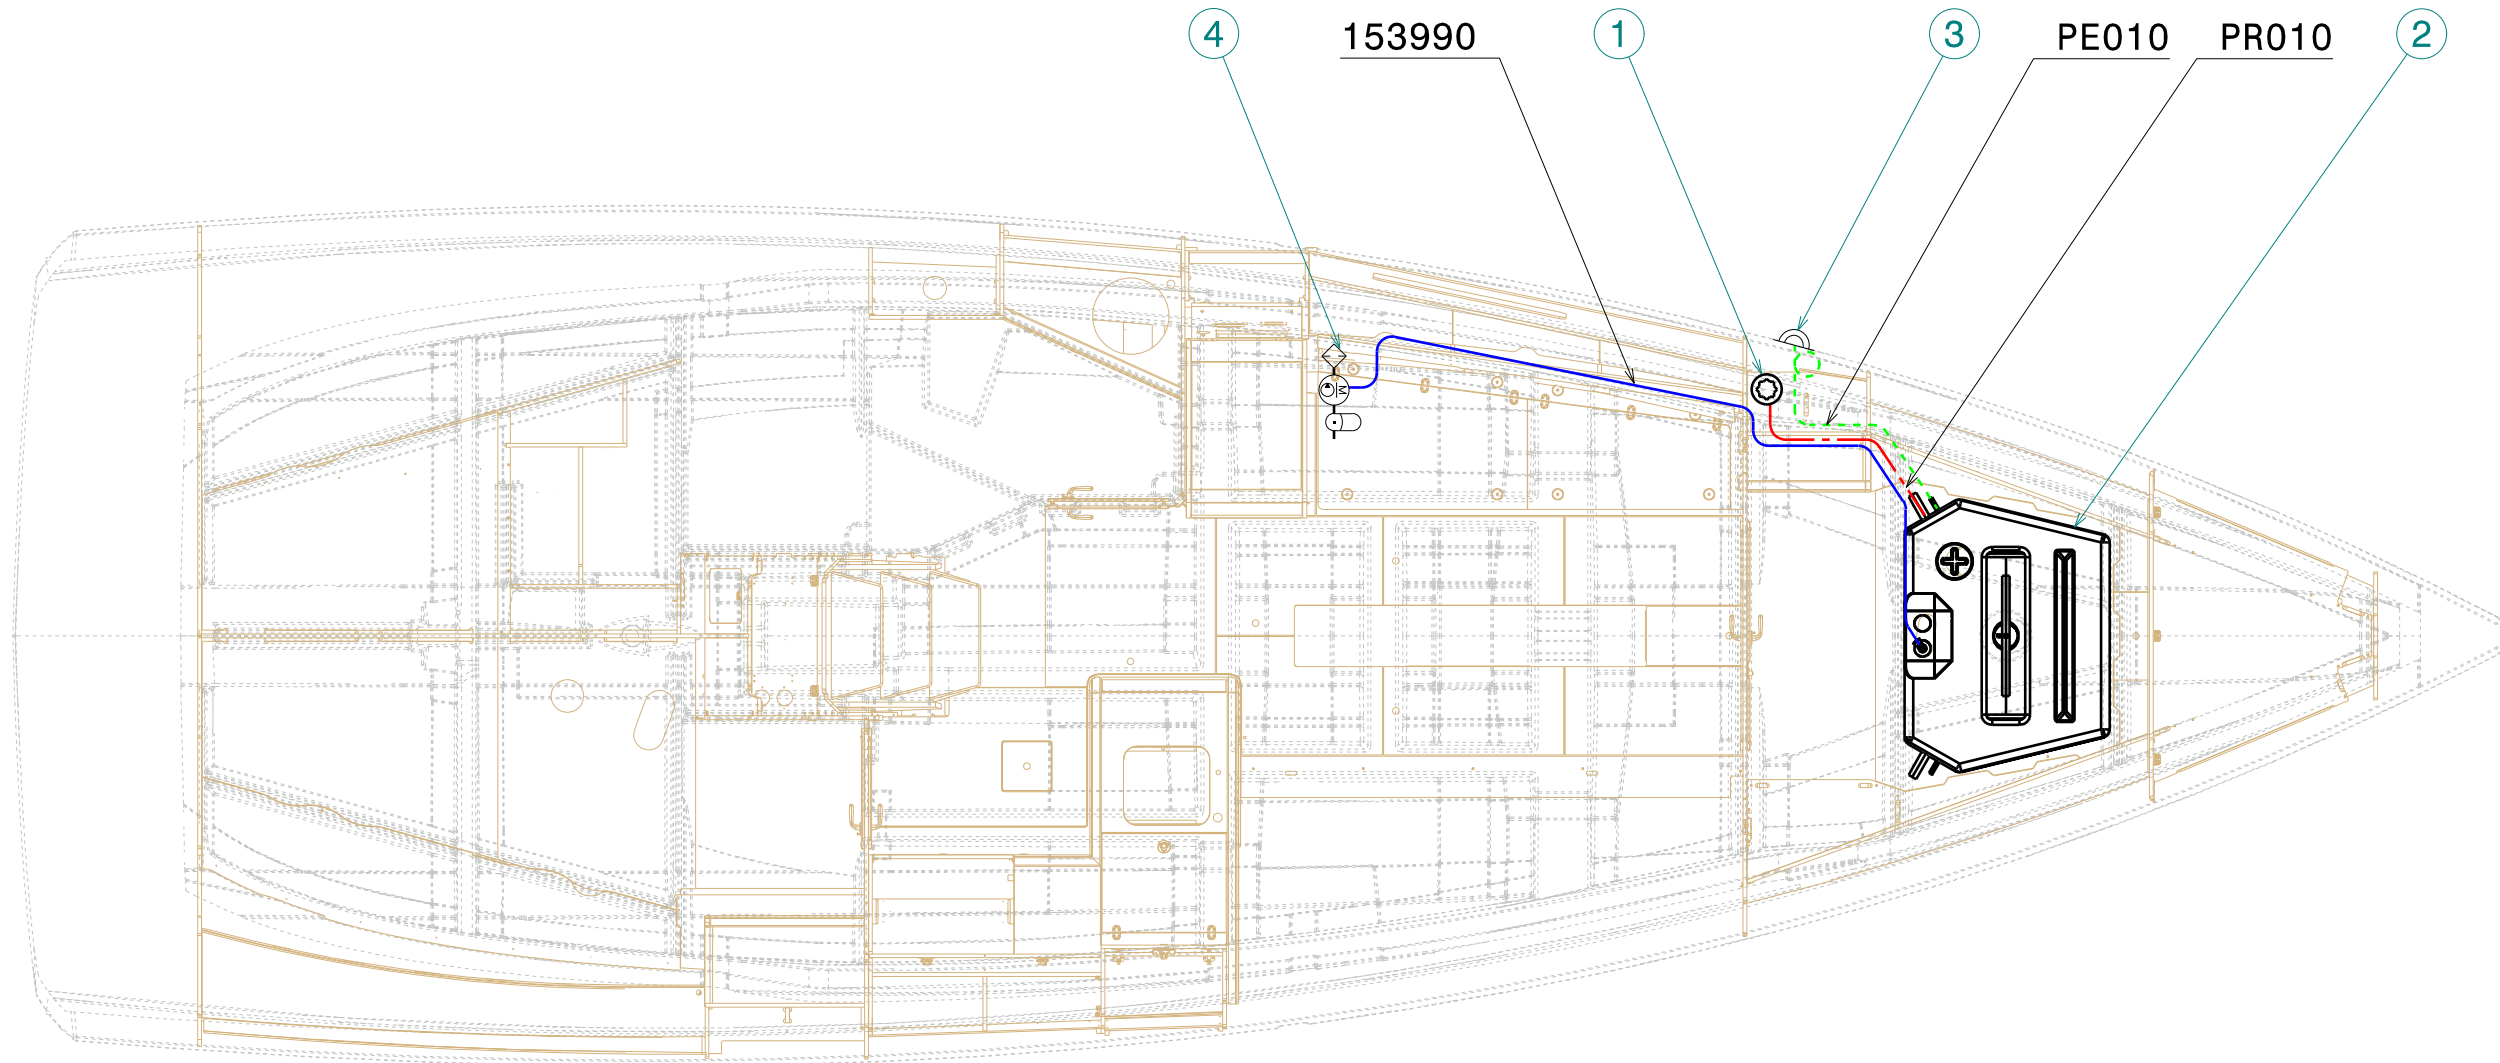


PLOMBERIE

—	TUYAU D'ALIMENTATION Ø19
- - -	TUYAU D'EVENT Ø16
- - -	TUYAU DE REMPLISSAGE Ø38

Créé par : blinr / Créé le : 02/04/2013
 Modifié par : blinr / Le : 18/06/2013 / Ind : A Released
 E01 / SO3MA CIRCUIT REMPLISSAGE

REPERES PLANS	FONCTIONS
1	Groupe d'eau
2	Mitigeur évier cuisine
3	Mitigeur lavabo
4	Pcoque / vanne de sélection
5	Pompe à pied eau de mer
6	Bec verseur
7	Glacière
8	Bouchon

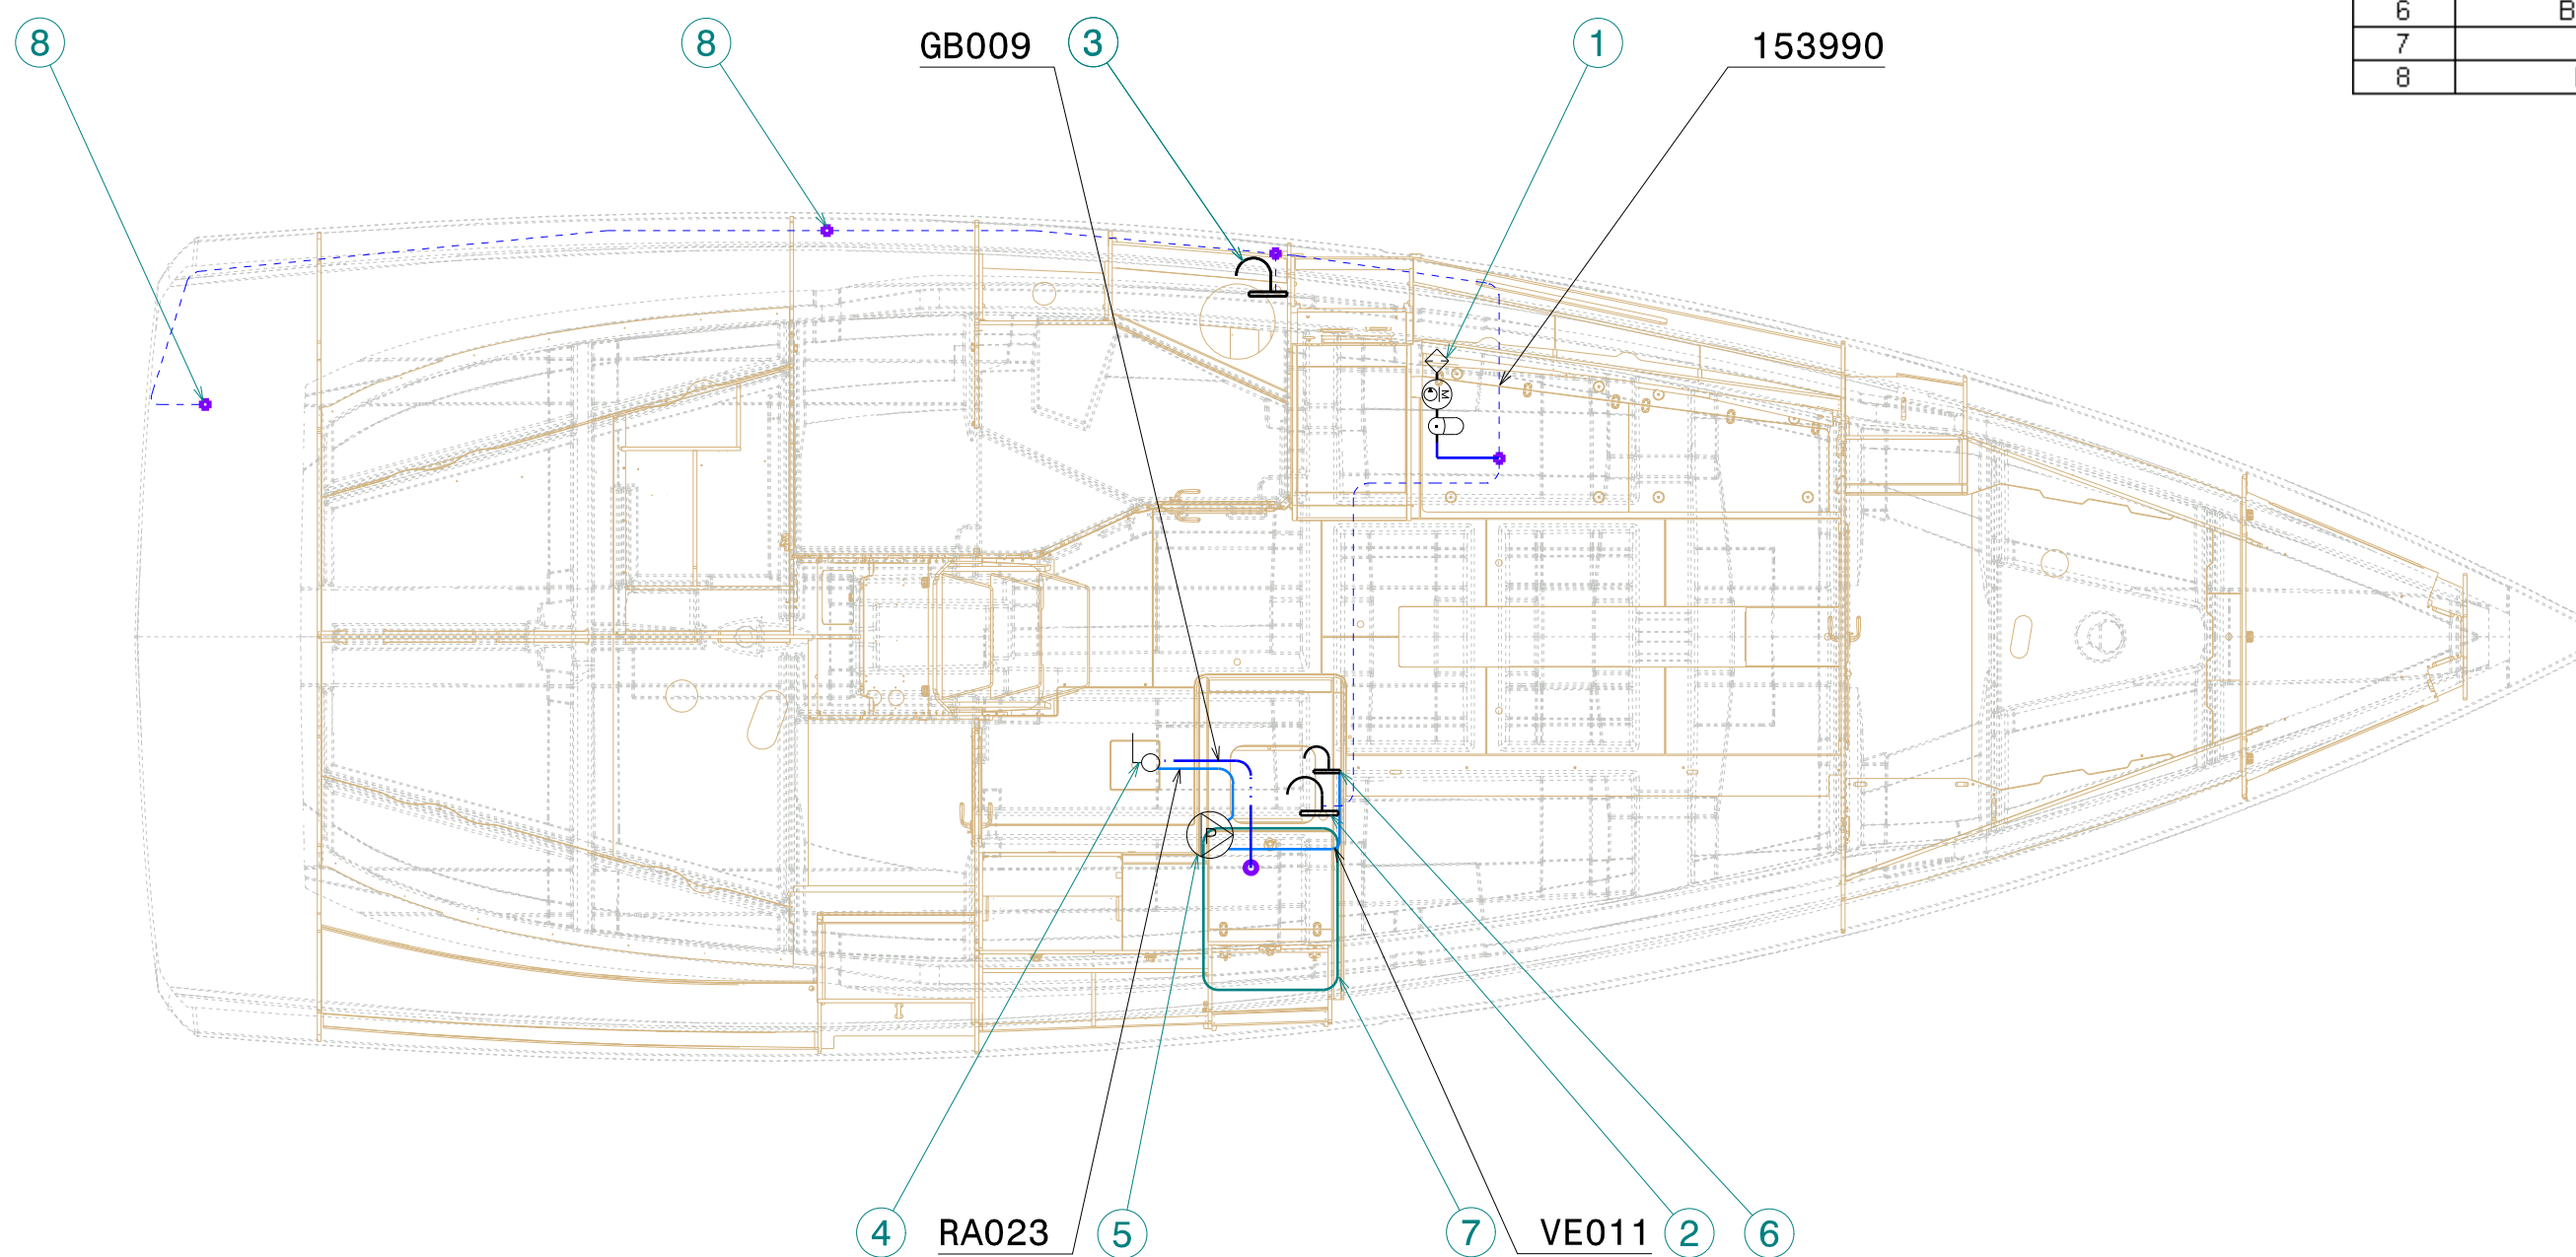


□	CONNECTIQUES
—	TUYAU EAU USEE D20
—	TUYAU EAU MER D20
—	RESEAU EAU FROIDE D19
- - -	RESEAU EAU FROIDE D12

Créé par : blinr / Créé le : 02/04/2013
 Modifié par : blinr / Le : 18/06/2013 / Ind : A Released
 E02 / SO3MA CIRCUIT DISTRIBUTION

PLOMBERIE

REPERES PLANS	FONCTIONS
1	Groupe d'eau
2	Mitigeur évier cuisine
3	Mitigeur lavabo
4	Pcoque / vanne de sélection
5	Pompe à pied eau de mer
6	Bec verseur
7	Glacière
8	Chauffe-eau
9	Douchette de cockpit
10	Mitigeur douche

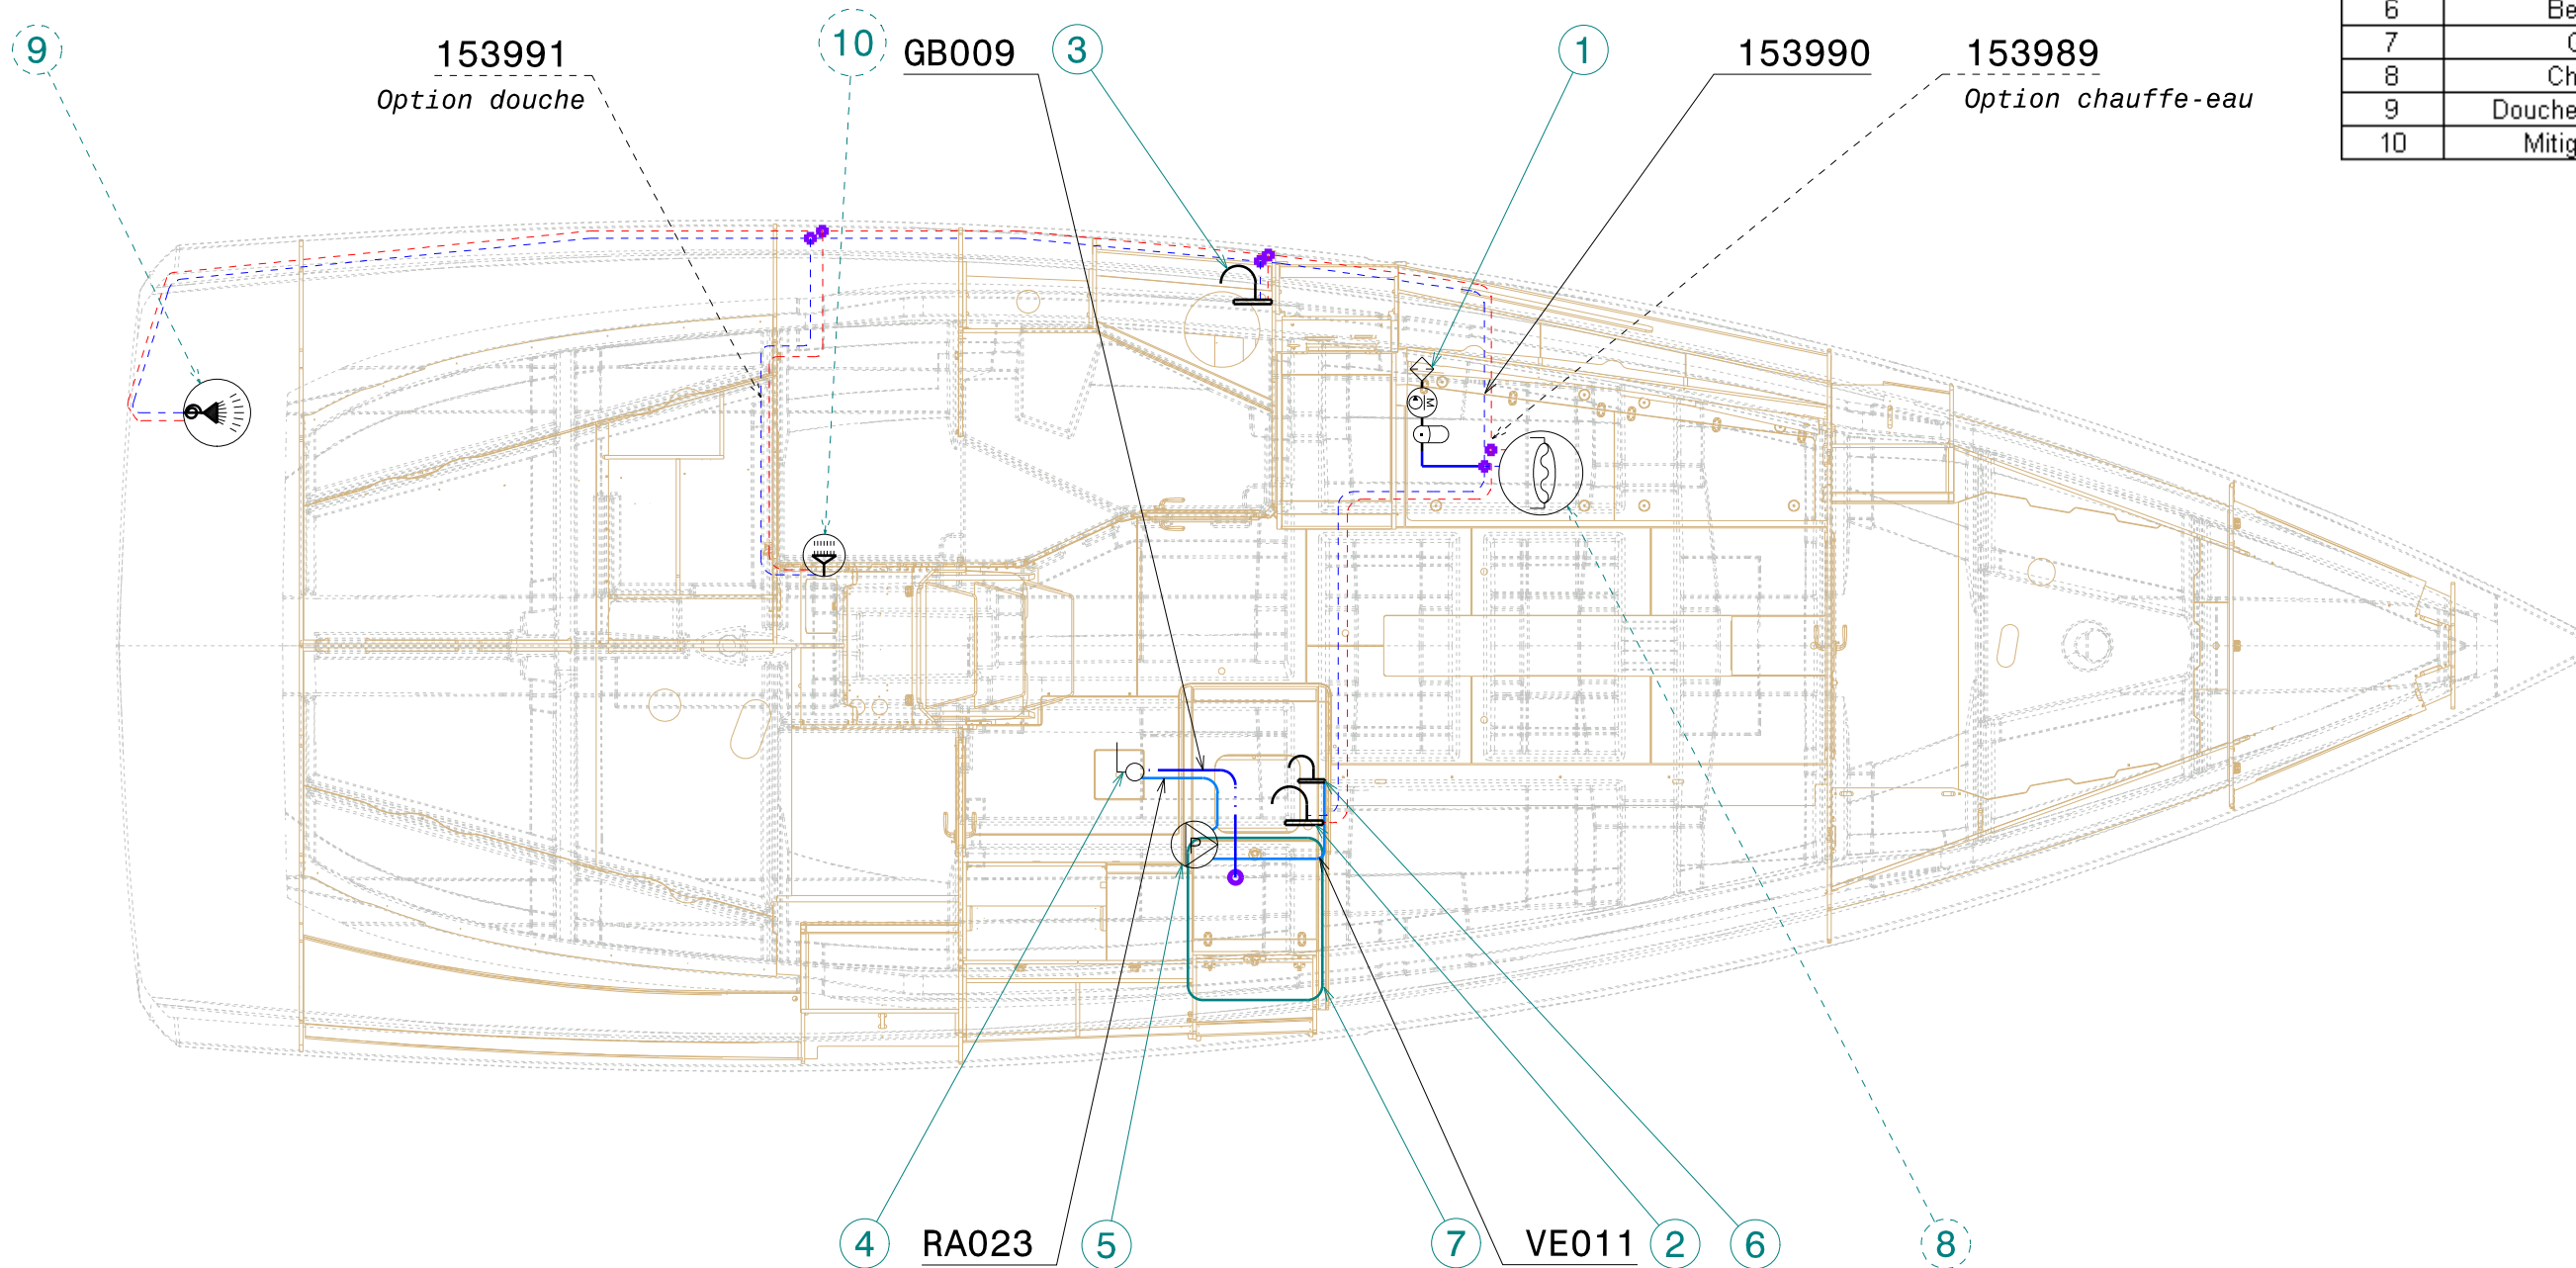


□	CONNECTIQUES
—	TUYAU EAU USEE D20
—	TUYAU EAU MER D20
—	RESEAU EAU FROIDE D19
- - -	RESEAU EAU CHAUDE D12
- - -	RESEAU EAU FROIDE D12

Créé par : blinr / Créé le : 02/04/2013
 Modifié par : blinr / Le : 18/06/2013 / Ind : A Released
 E02 / SO3MA CIRCUIT DISTRIBUTION

PLOMBERIE


REPERES PLANS	FONCTIONS
1	Groupe d'eau
2	Mitigeur évier cuisine
3	Mitigeur lavabo-douche
4	Pcoque / vanne de sélection
5	Pompe à pied eau de mer
6	Bec verseur
7	Glacière
8	Chauffe-eau
9	Douchette de cockpit
10	Bouchon

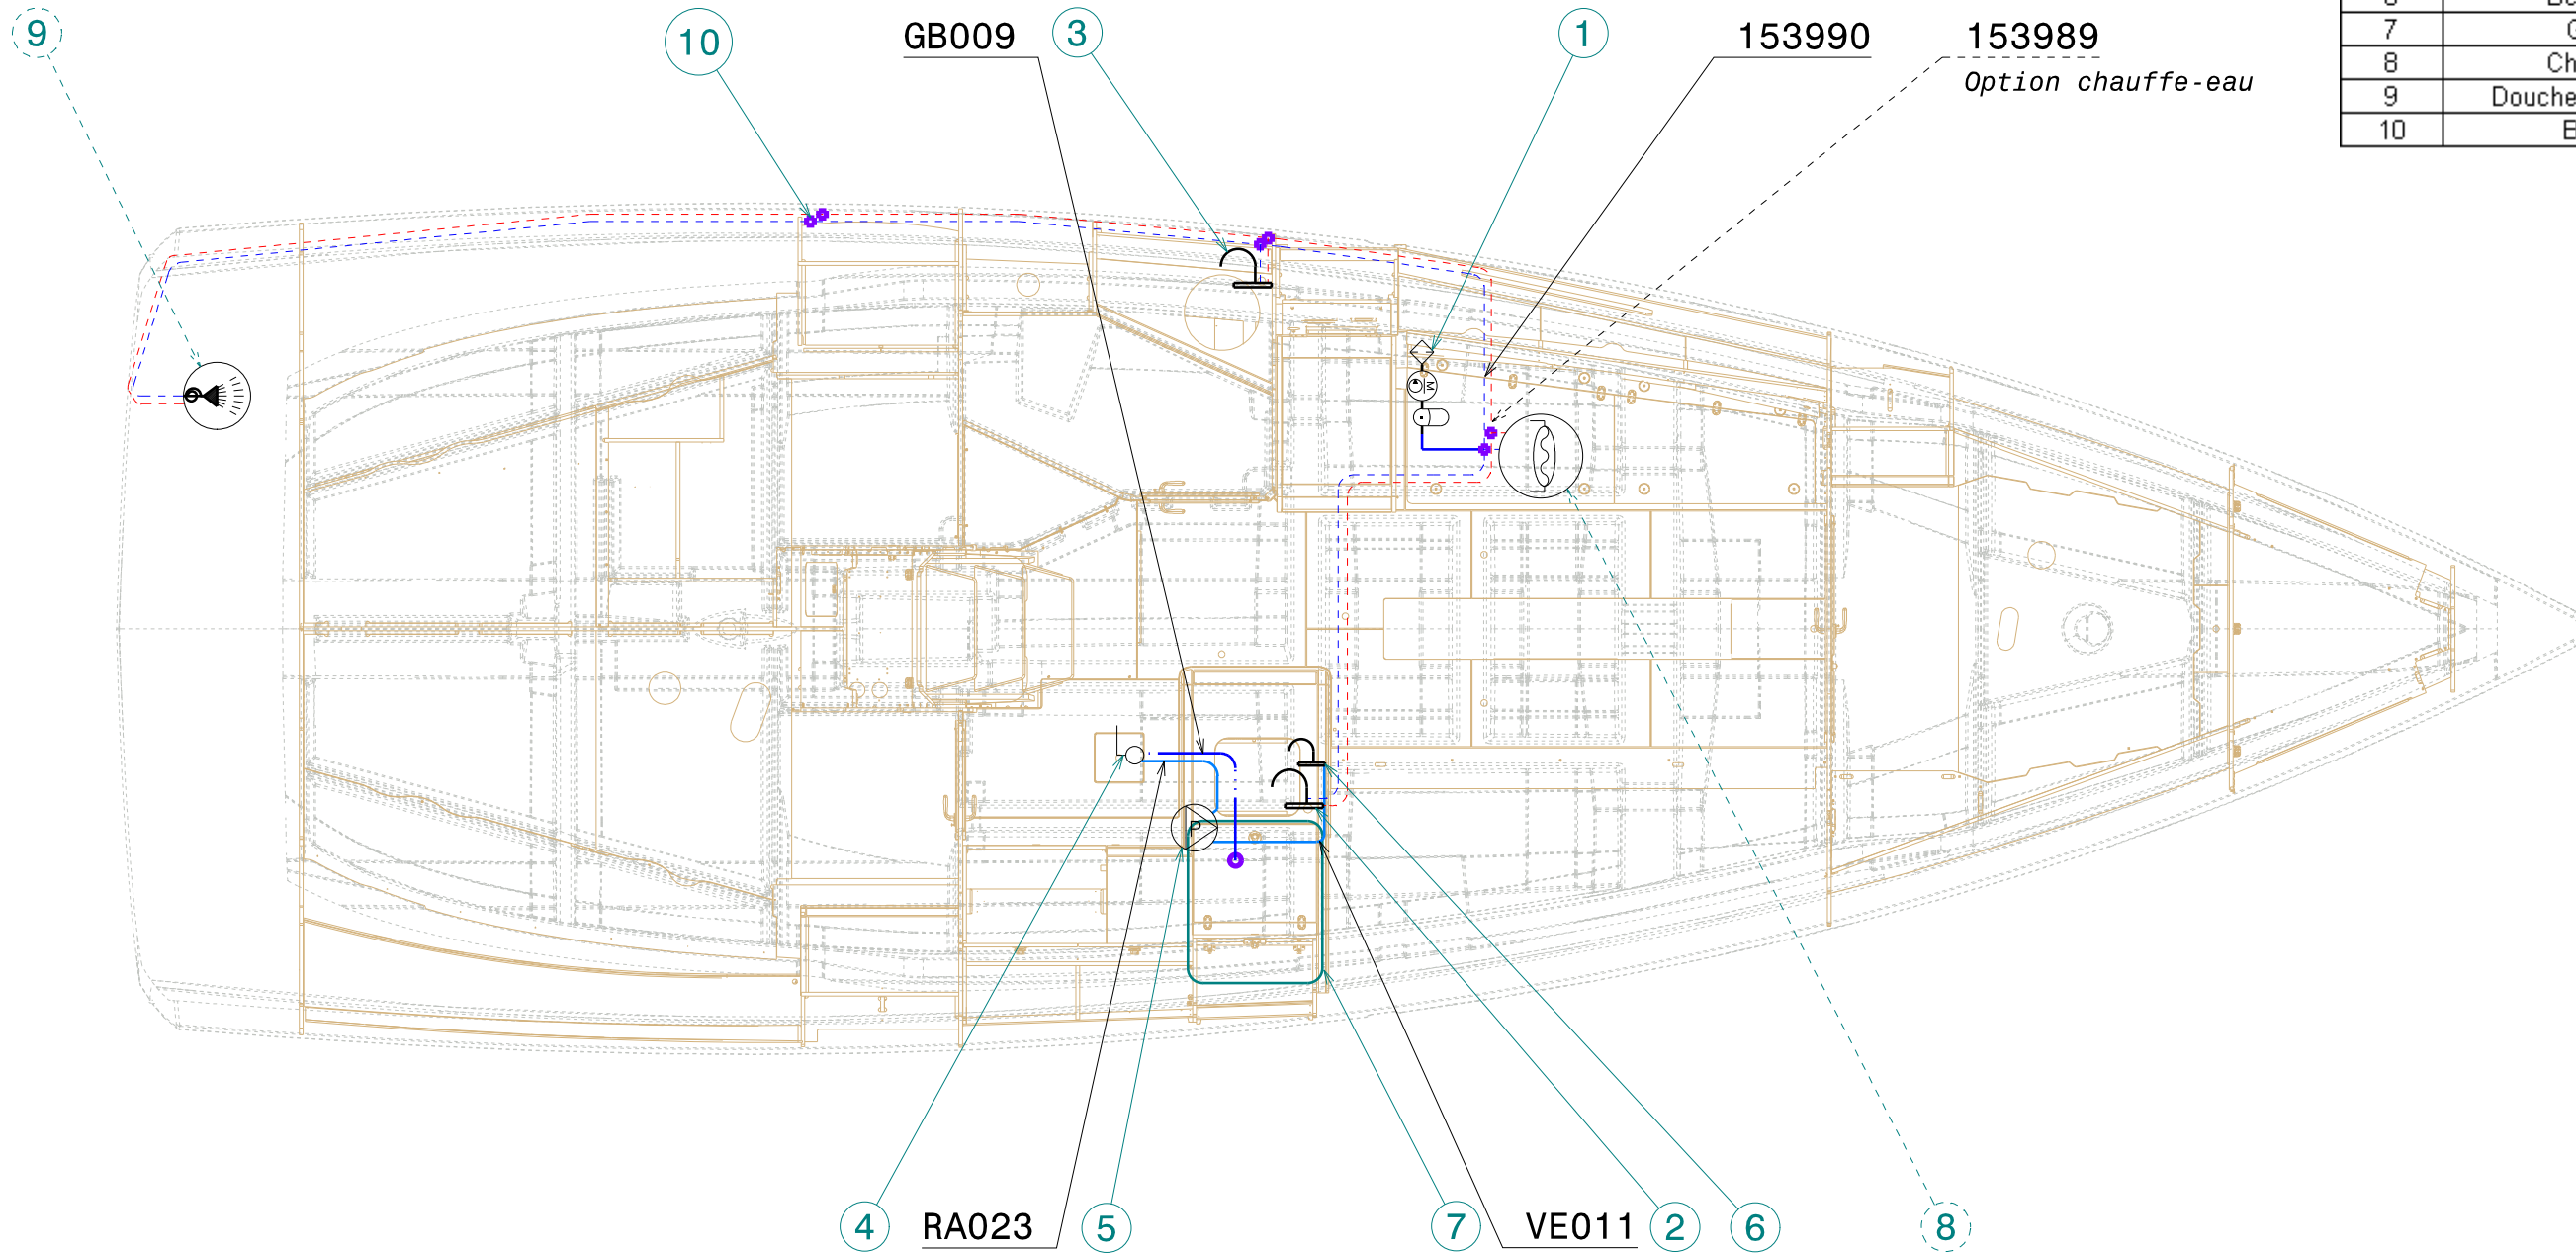

□	CONNECTIQUES
—	TUYAU EAU USEE D20
—	TUYAU EAU MER D20
—	RESEAU EAU FROIDE D19
- - -	RESEAU EAU CHAUDE D12
- - -	RESEAU EAU FROIDE D12

Créé par : blinr / Créé le : 02/04/2013
 Modifié par : blinr / Le : 18/06/2013 / Ind : A Released
 E02 / SO3MA CIRCUIT DISTRIBUTION


REPERES PLANS	FONCTIONS
1	Bonde évier
2	Vanne évacuation évier
3	Bonde lavabo
4	Vanne évacuation lavabo
5	Bonde douche
6	Pompe évacuation douche
7	Interrupteur évacuation douche
8	Vanne évacuation douche

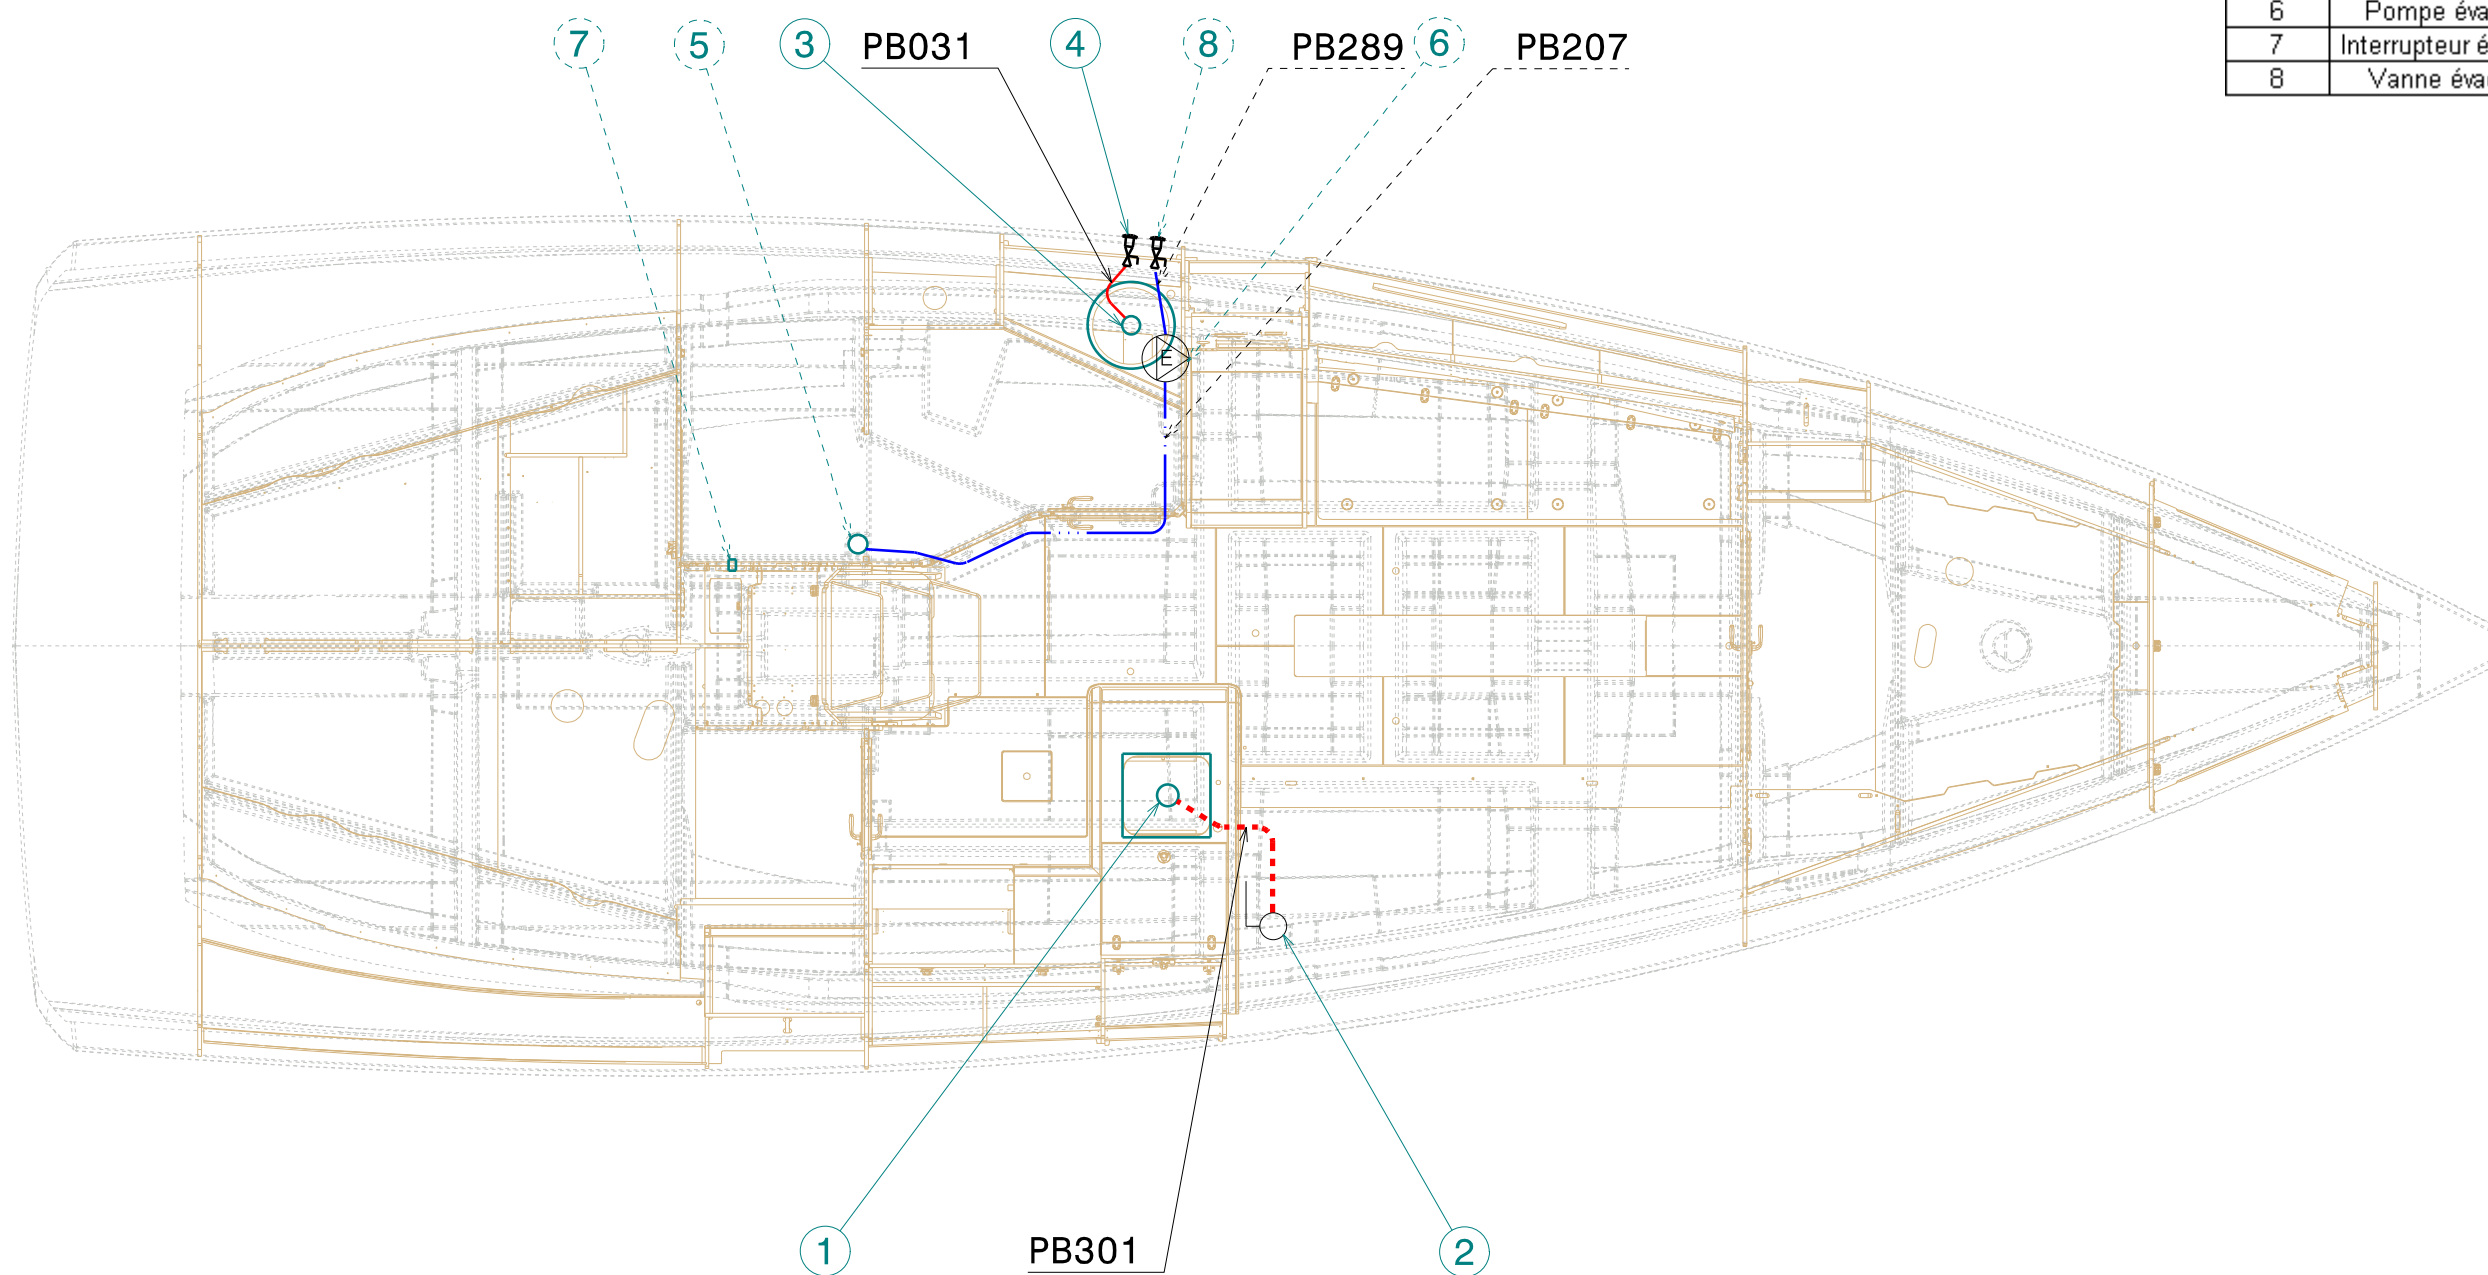

	TUYAU D'EAU USEE Ø20
	TUYAU D'EAU USEE Ø25
	TUYAU D'EAU USEE Ø40

Créé par : blinr / Créé le : 02/04/2013
 Modifié par : blinr / Le : 18/06/2013 / Ind : A Released
 E04 / SO3MA CIRCUIT EAUX USEES

REPERES PLANS	FONCTIONS
1	Bonde évier
2	Vanne évacuation évier
3	Bonde lavabo
4	Vanne évacuation lavabo
5	Bonde douche
6	Pompe évacuation douche
7	Interrupteur évacuation douche
8	Vanne évacuation douche

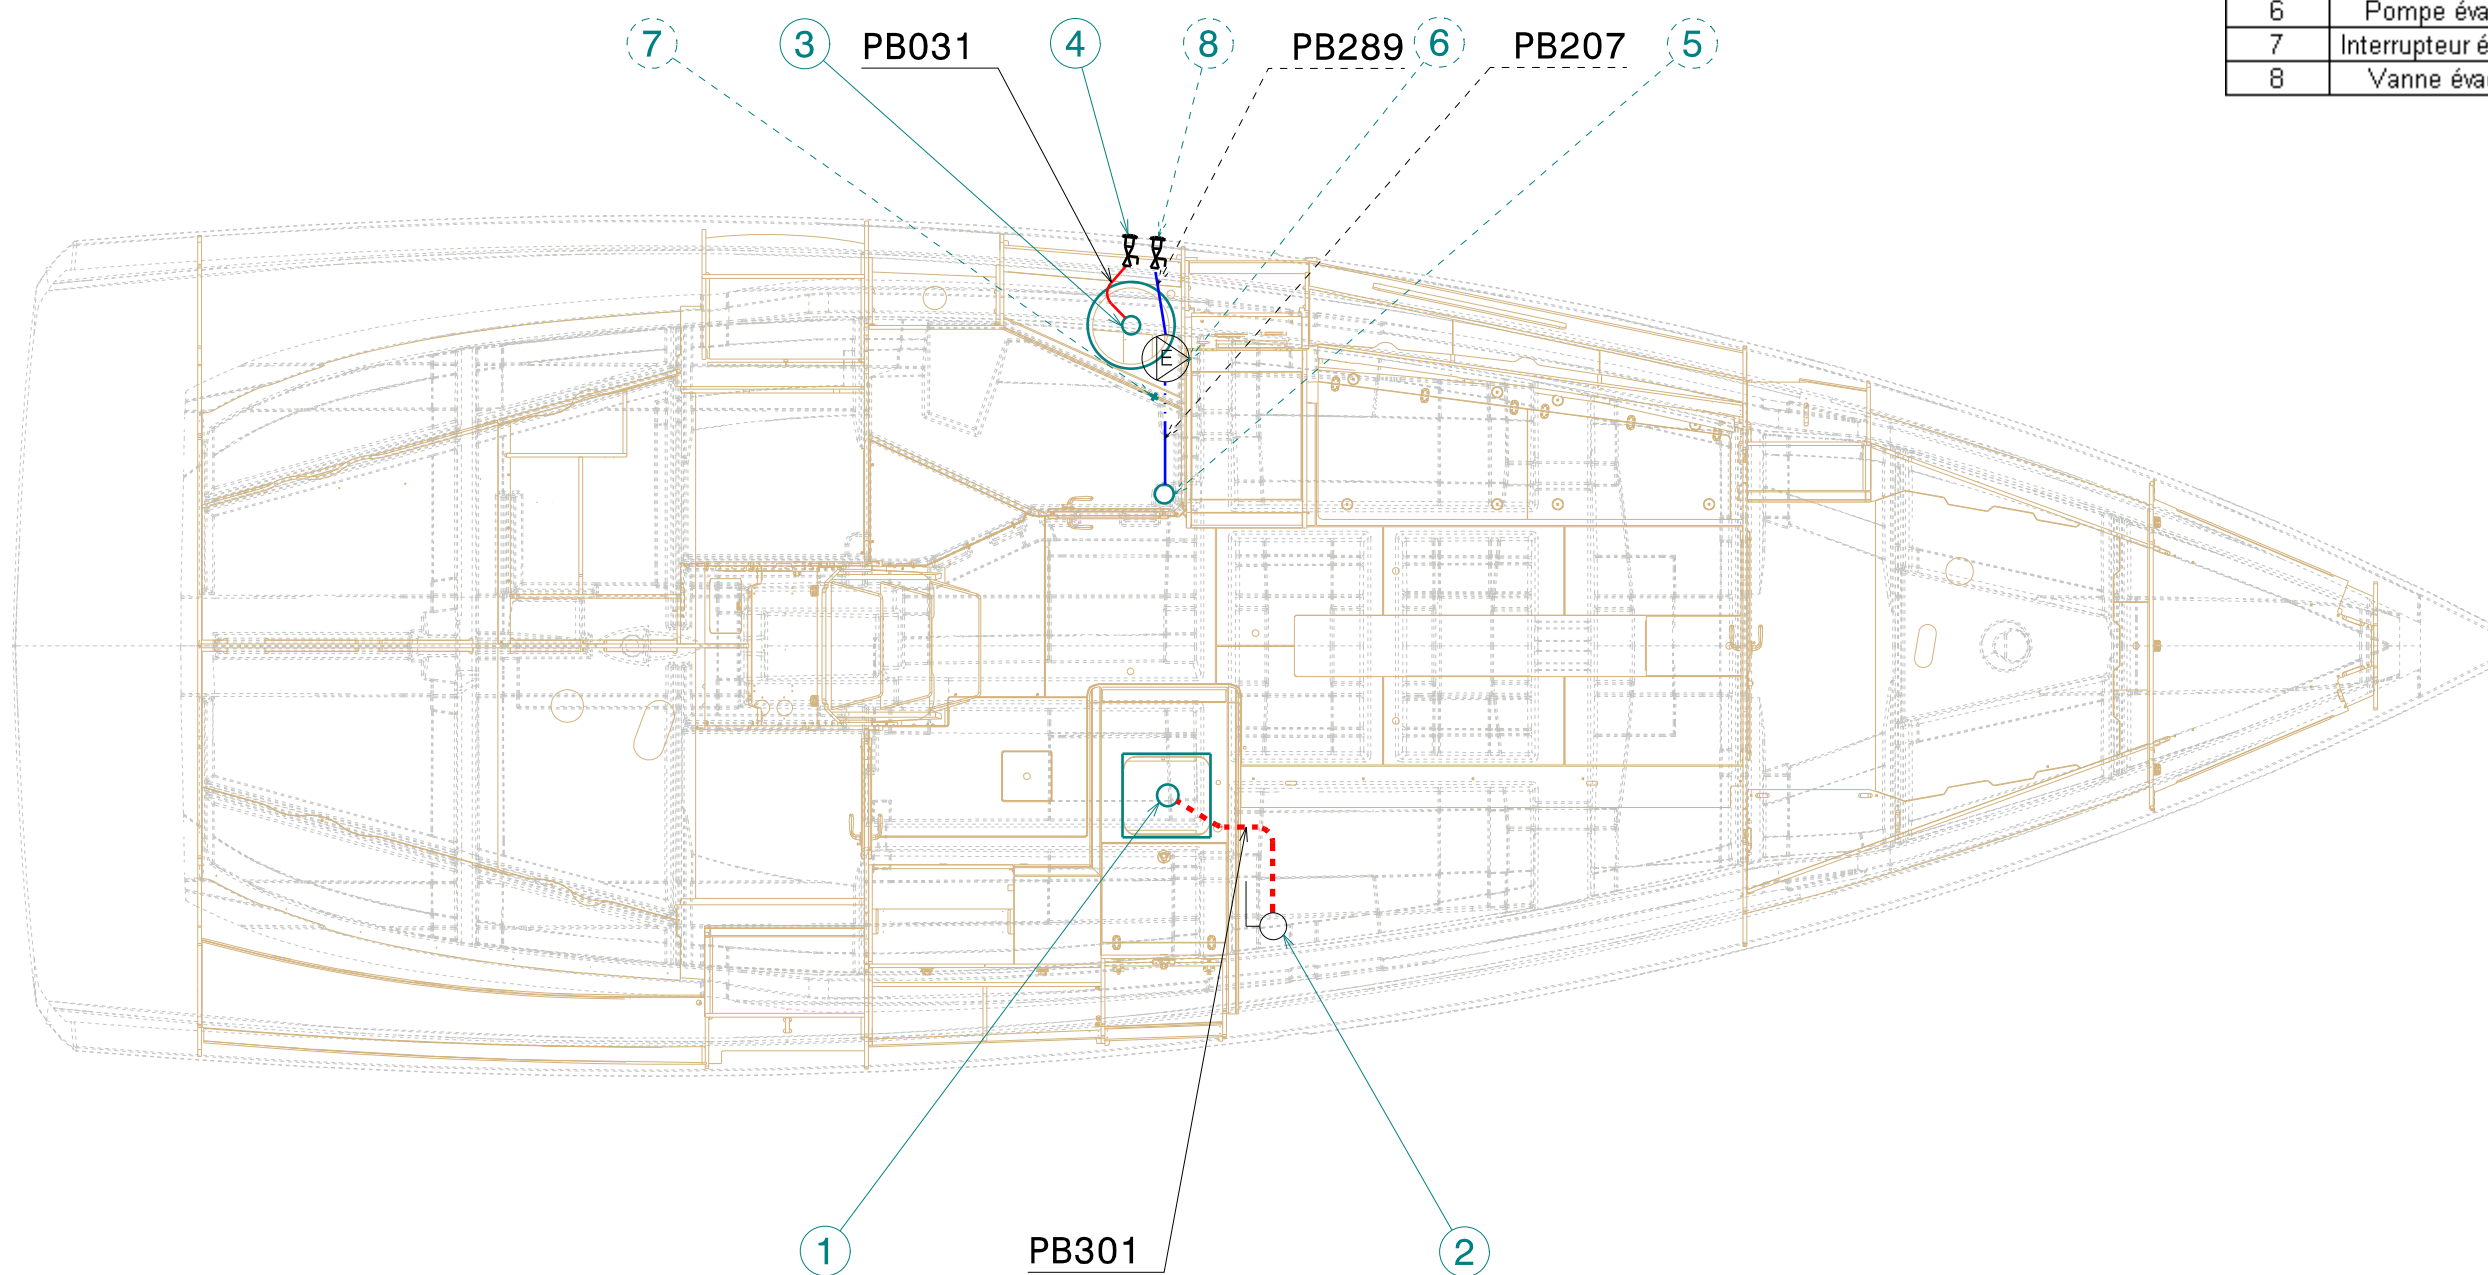


	TUYAU D'EAU USEE Ø20
	TUYAU D'EAU USEE Ø25
	TUYAU D'EAU USEE Ø40

Créé par : blinr / Créé le : 02/04/2013
 Modifié par : blinr / Le : 18/06/2013 / Ind : A Released
 E04 / SO3MA CIRCUIT EAUX USEES

PLOMBERIE

REPERES PLANS	FONCTIONS
1	Pompe de cale manuelle
2	Crépine pompe de cale manuelle
3	Pcoque évacuation pompe de cale manuelle
4	Pompe de cale électrique
5	Clapet anti-retour
6	Pcoque évacuation pompe de cale électrique

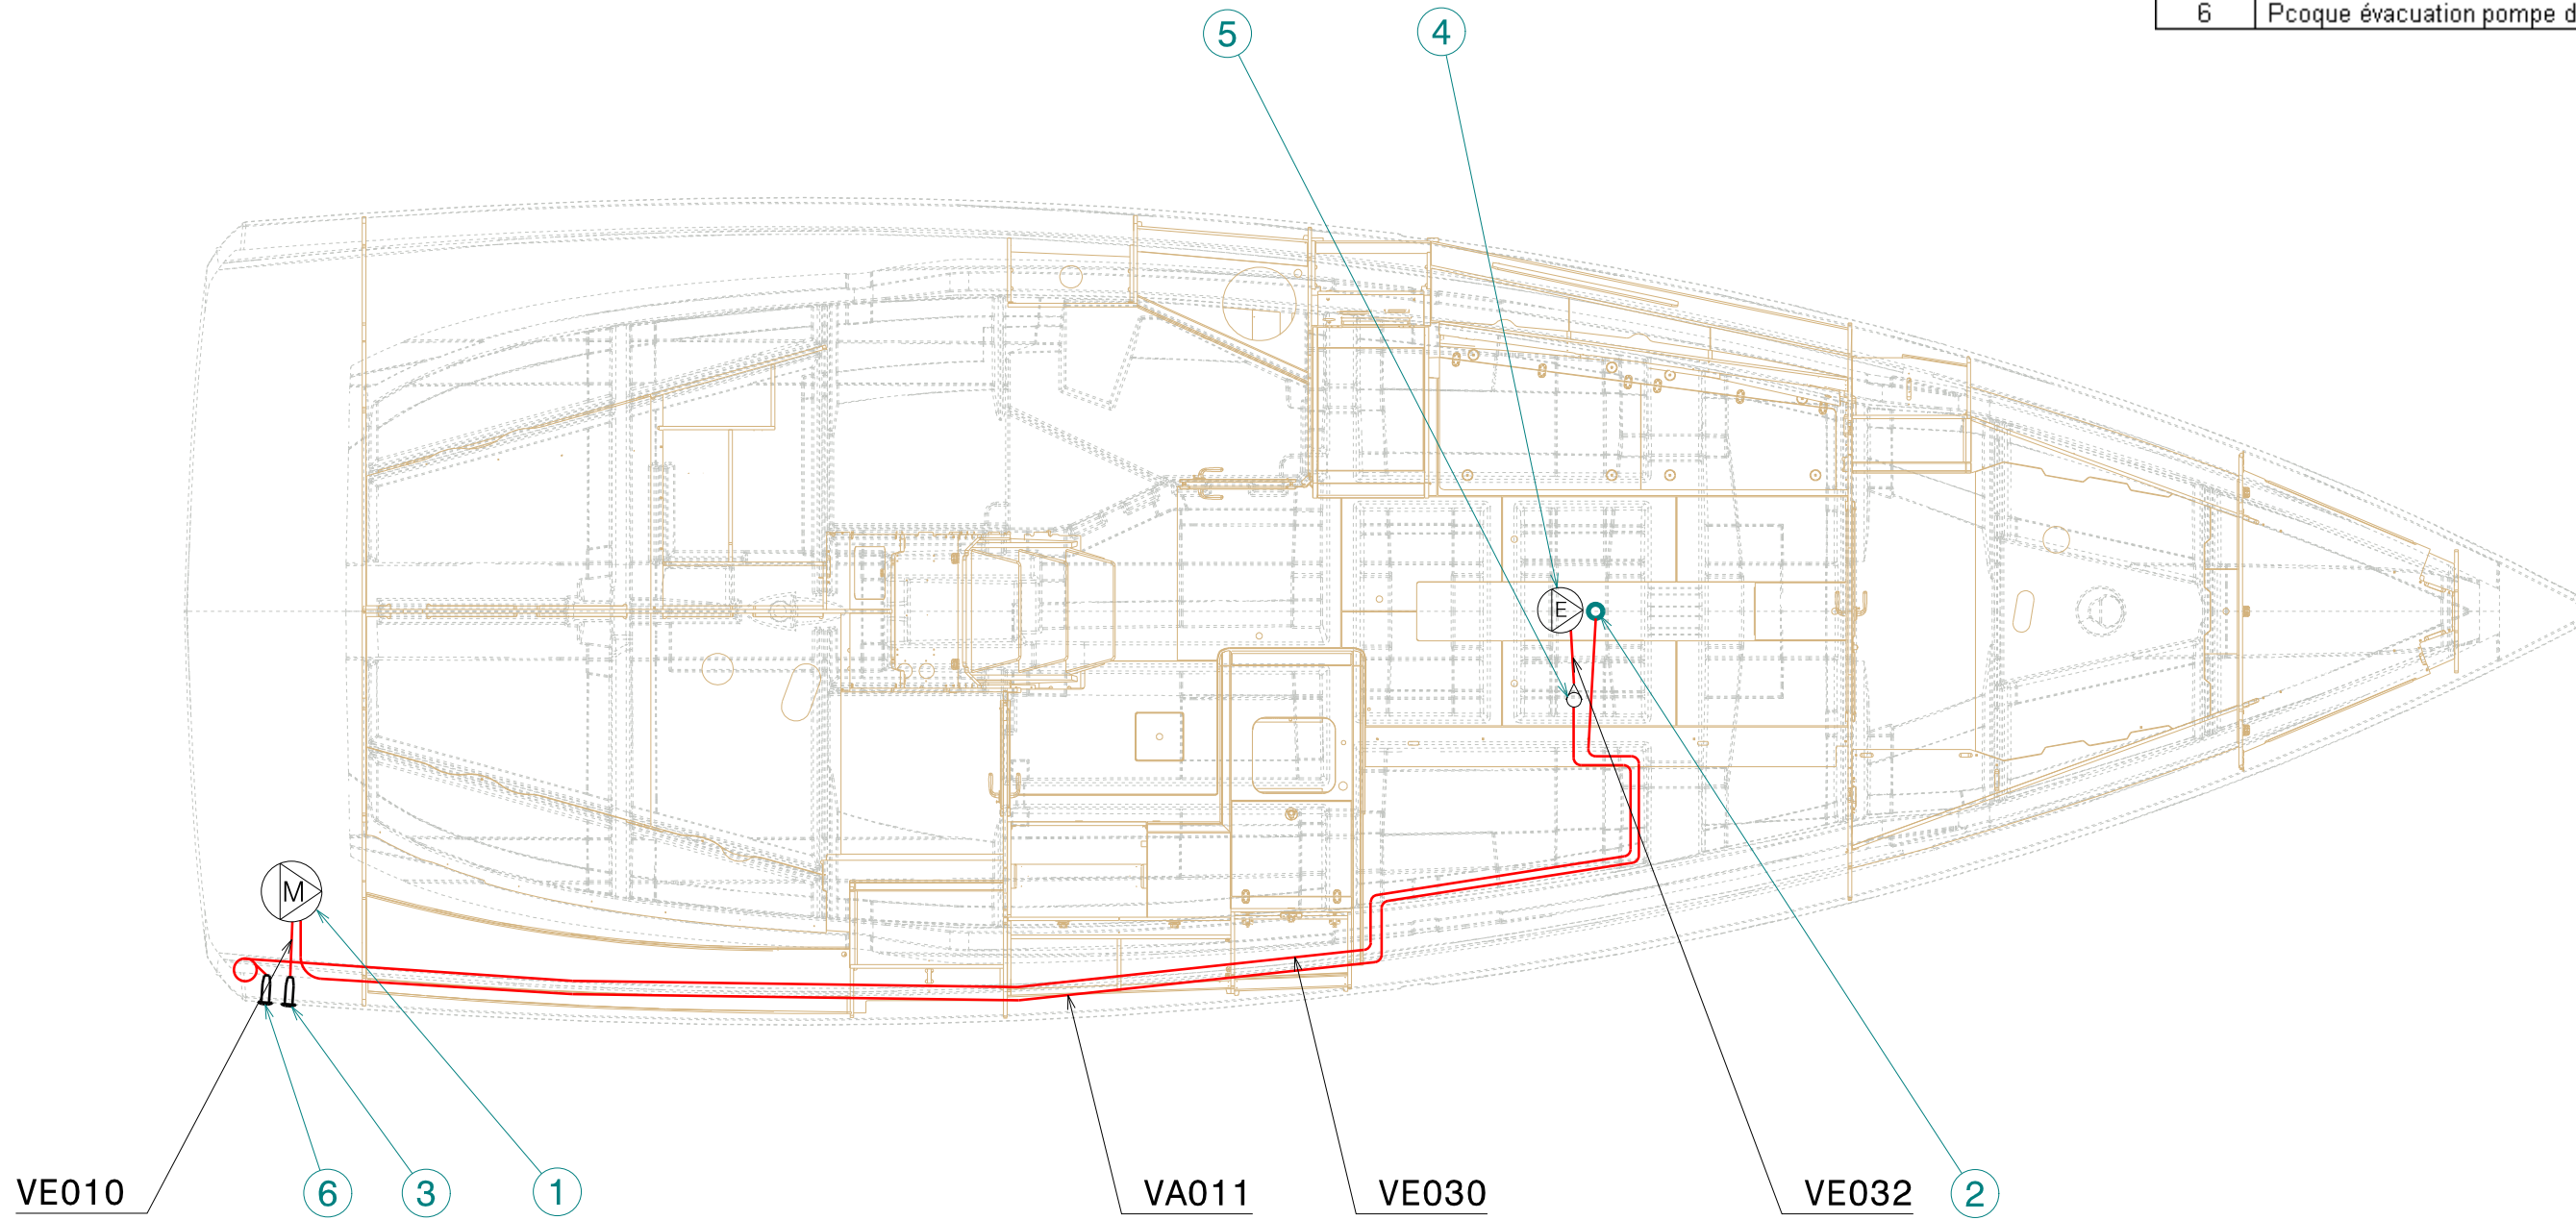


PLOMBERIE

— TUYAU D'ASSECHEMENT Ø25

Créé par : blinr / Créé le : 02/04/2013
 Modifié par : blinr / Le : 18/06/2013 / Ind : A Released
 E05 / SO3MA CIRCUIT ASSECHEMENT DE CALE

REPERES PLANS	FONCTIONS
1	RMF
2	Nable d'aspiration RMF
3	Event RMF
4	WC manuel
5	Vanne d'aspiration eau de mer
6	Vanne de rejet RMF

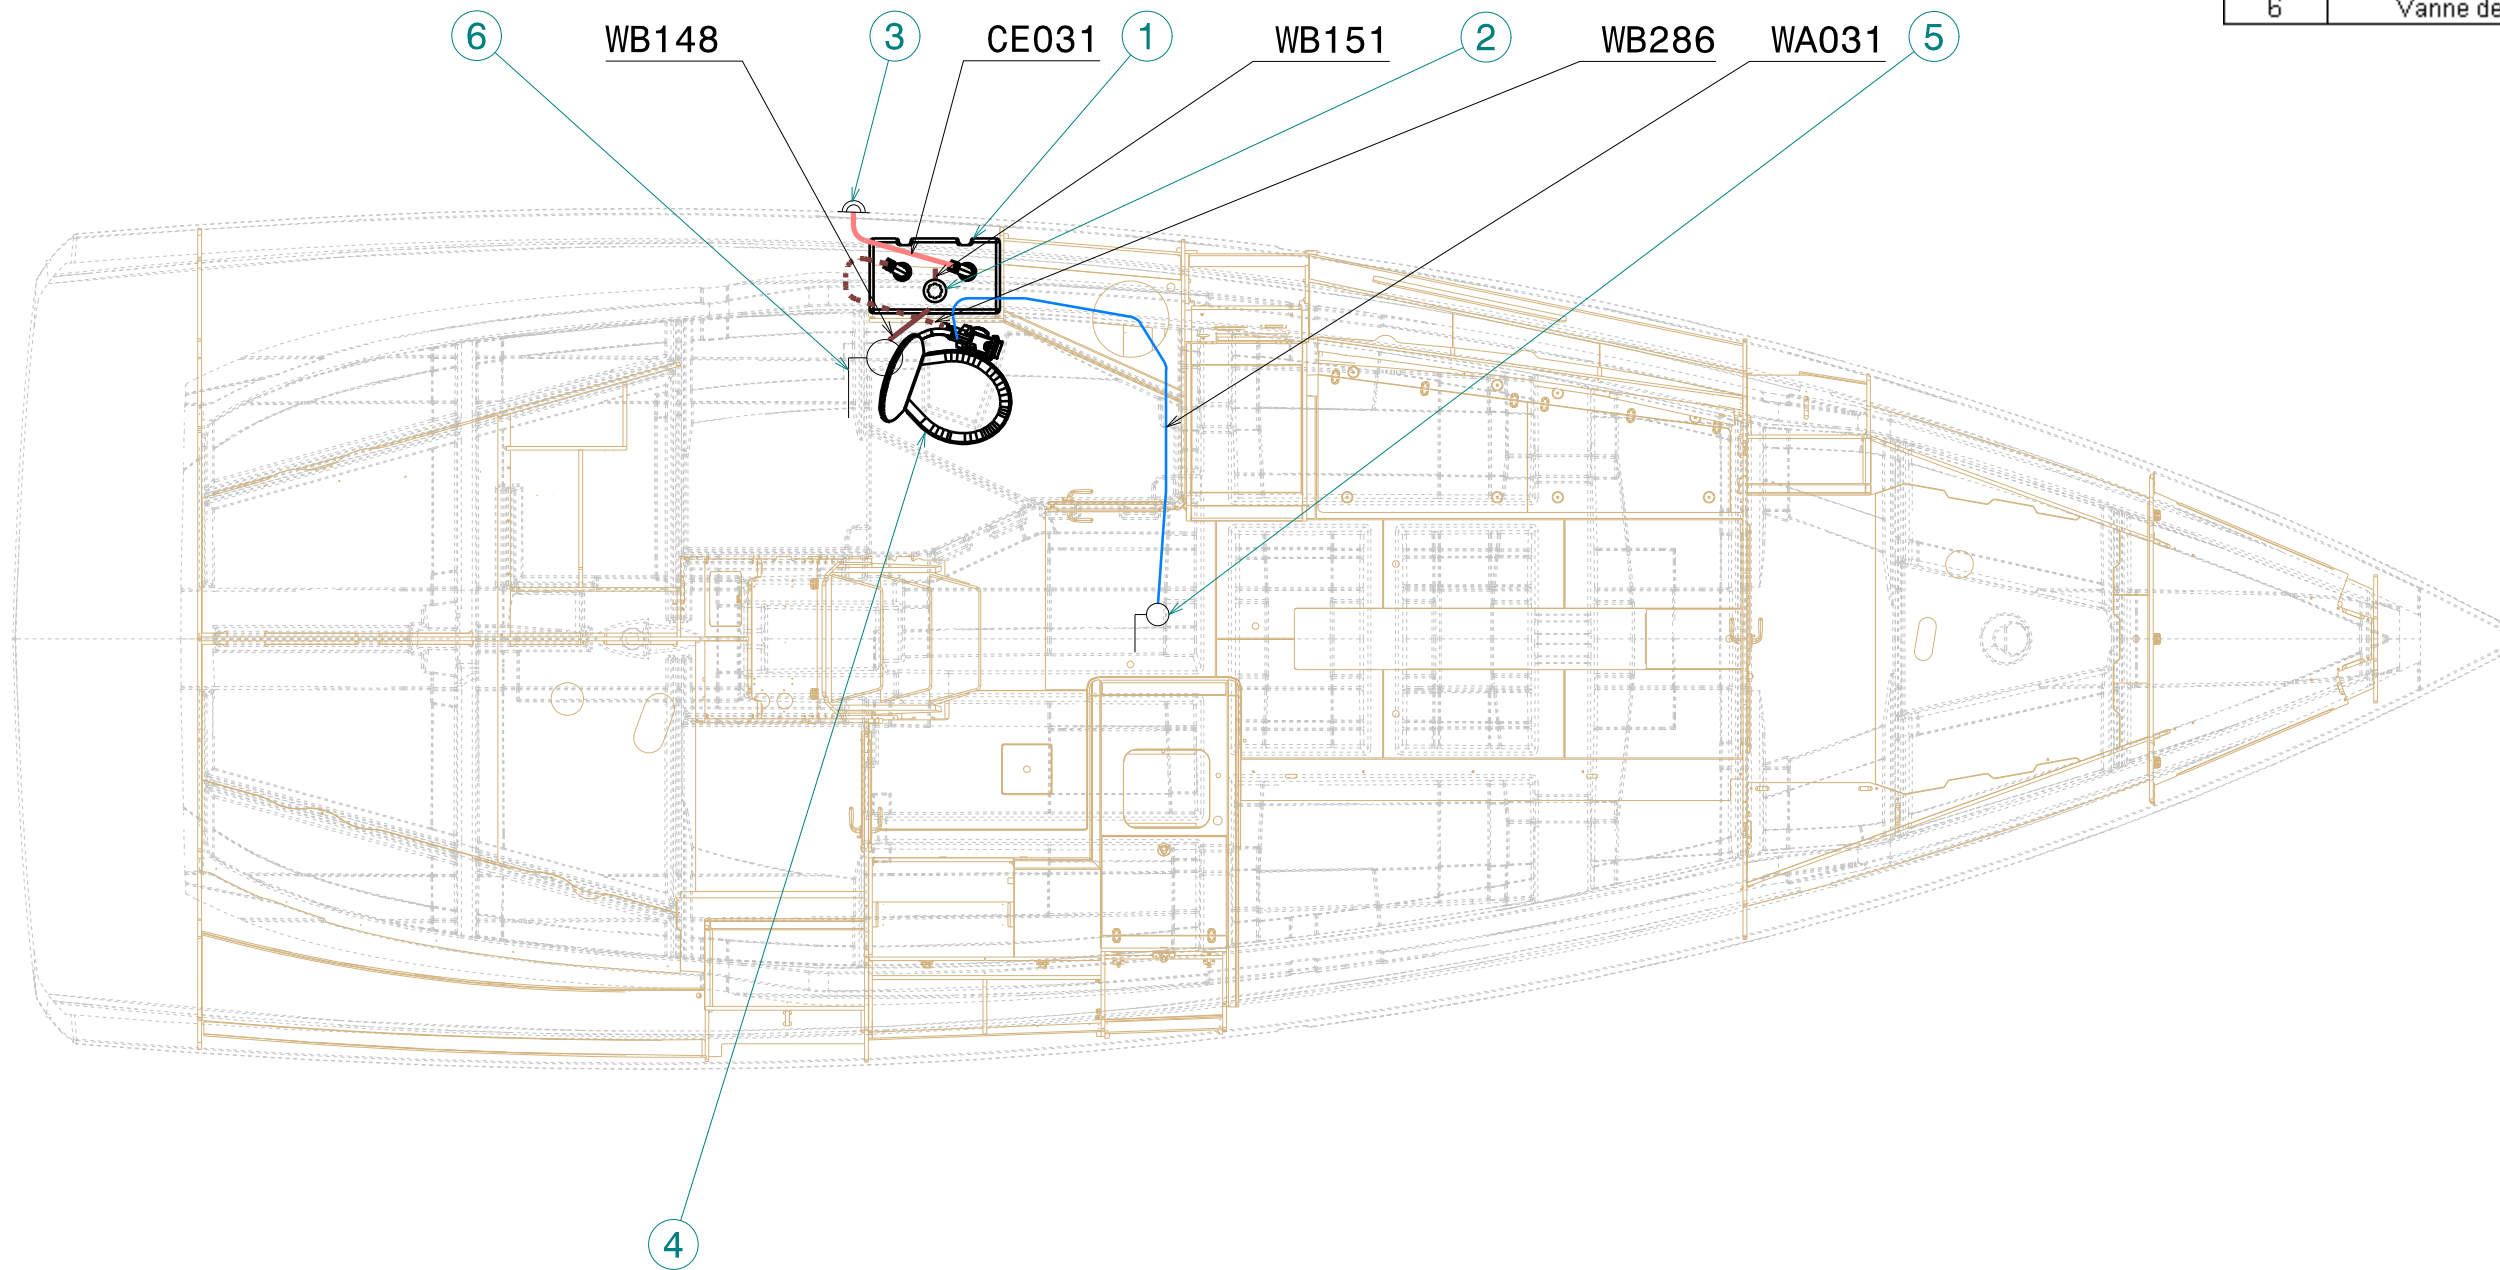

PLOMBERIE

	TUYAU D'ALIM EAU DE MER Ø20
	TUYAU D'EVENT Ø38
	TUYAU D'EVACUATION Ø38
	TUYAU D'ASPIRATION/REJET Ø50

Créé par : blinr / Créé le : 02/04/2013

Modifié par : blinr / Le : 18/06/2013 / Ind : A Released

E06 / SO3MA CIRCUIT EAUX NOIRES